


平面図

2階フロア

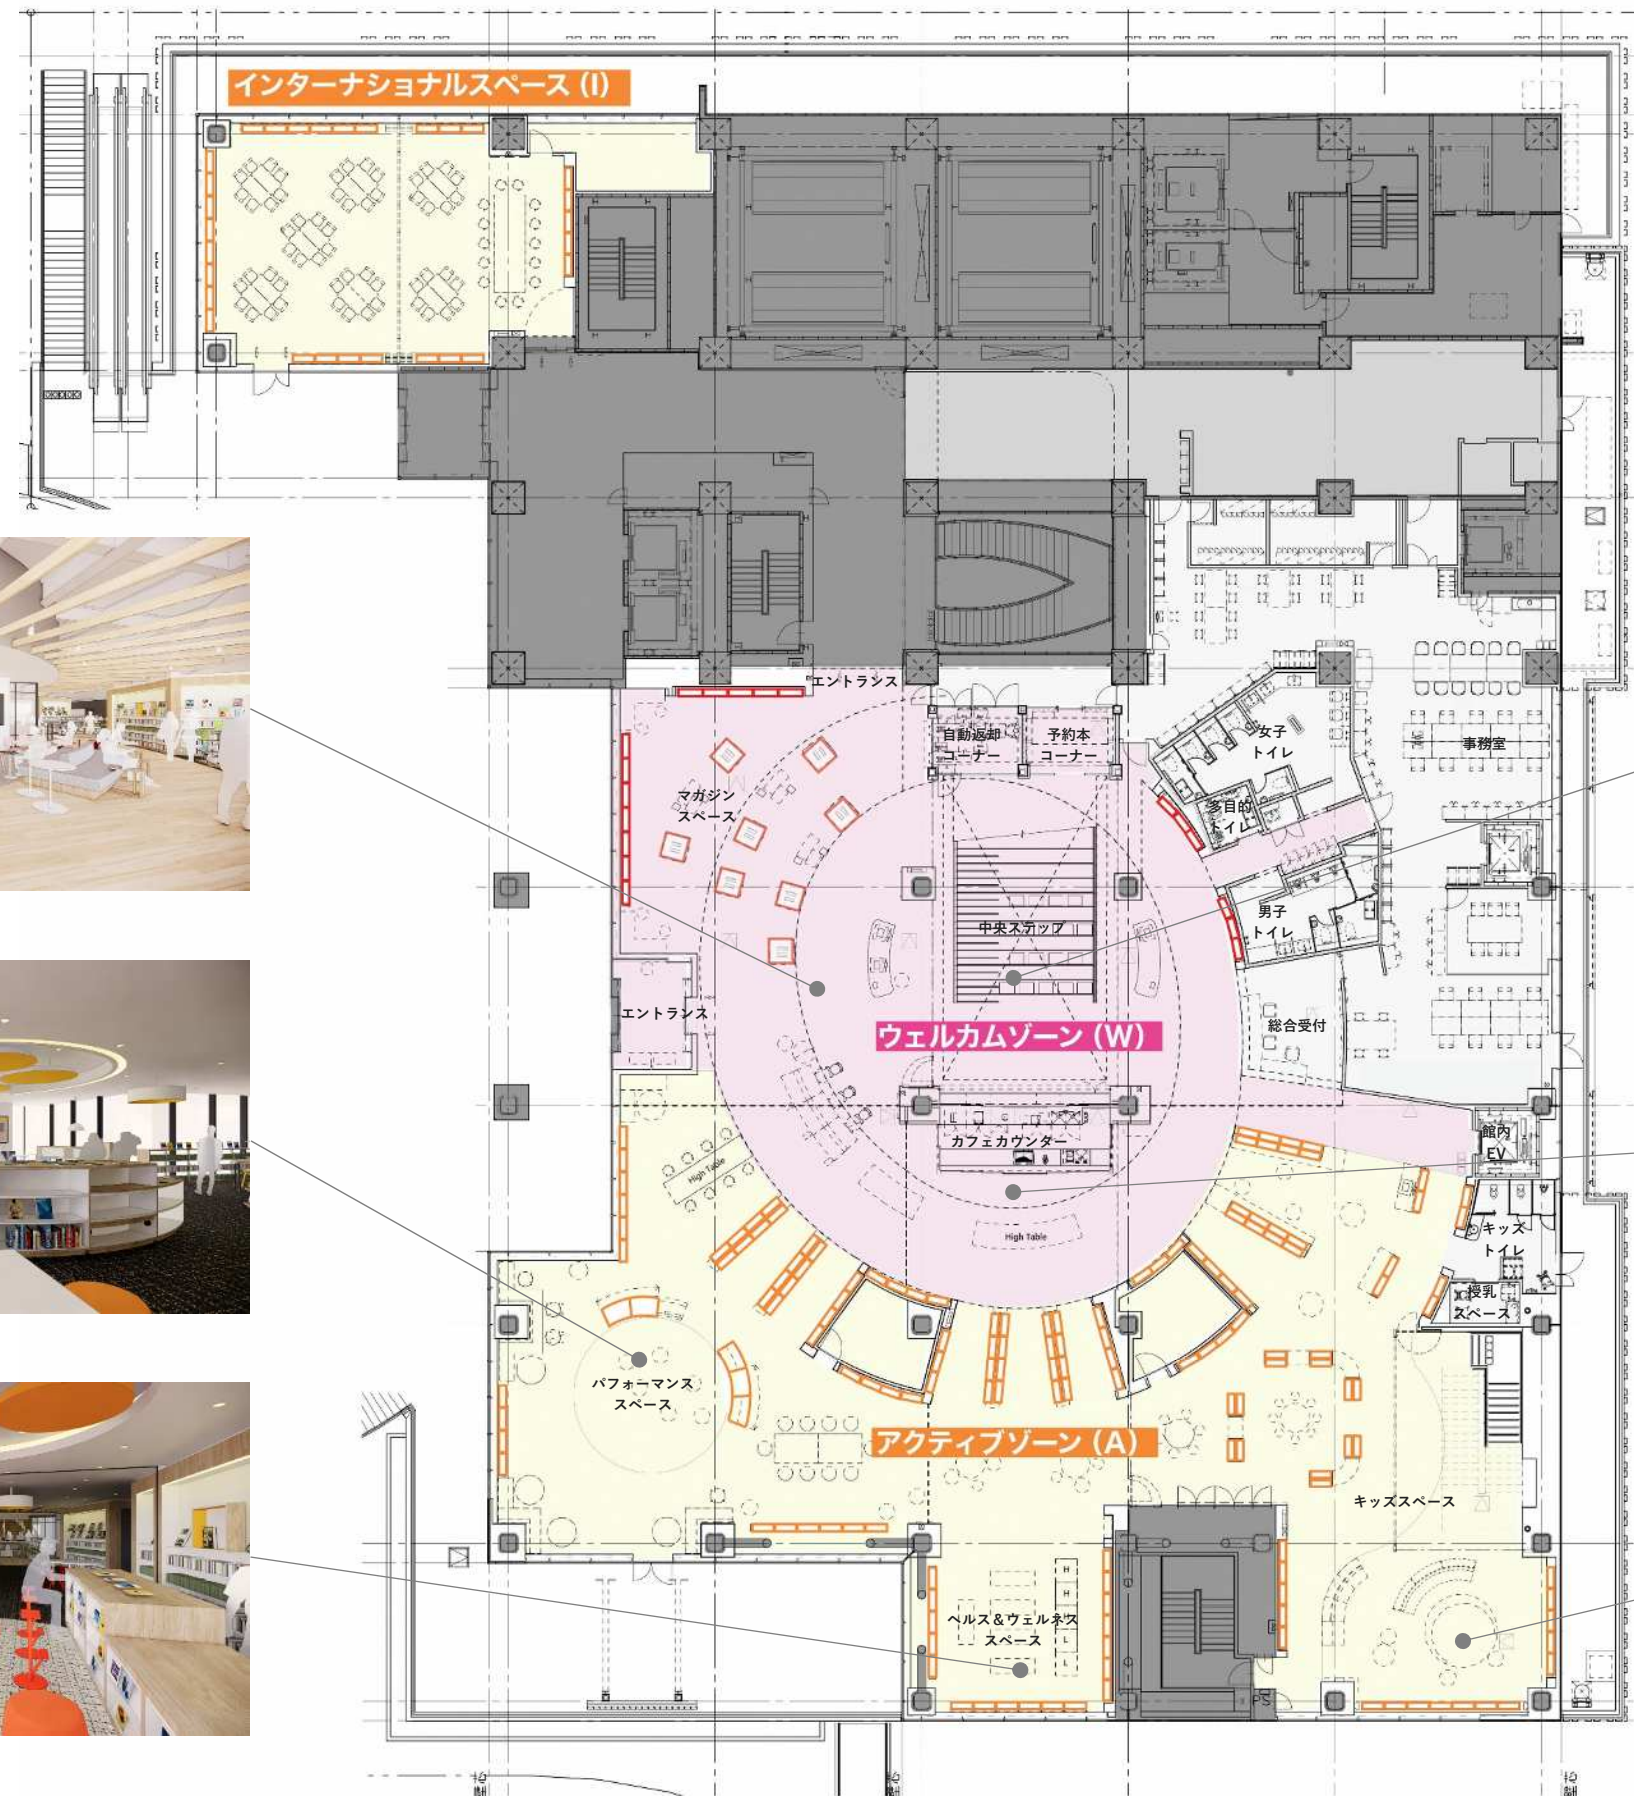


名称	収納可能冊数	座席予定数
ウェルカムゾーン	5,000冊	80席
アクティブゾーン	34,000冊	170席





3階フロア

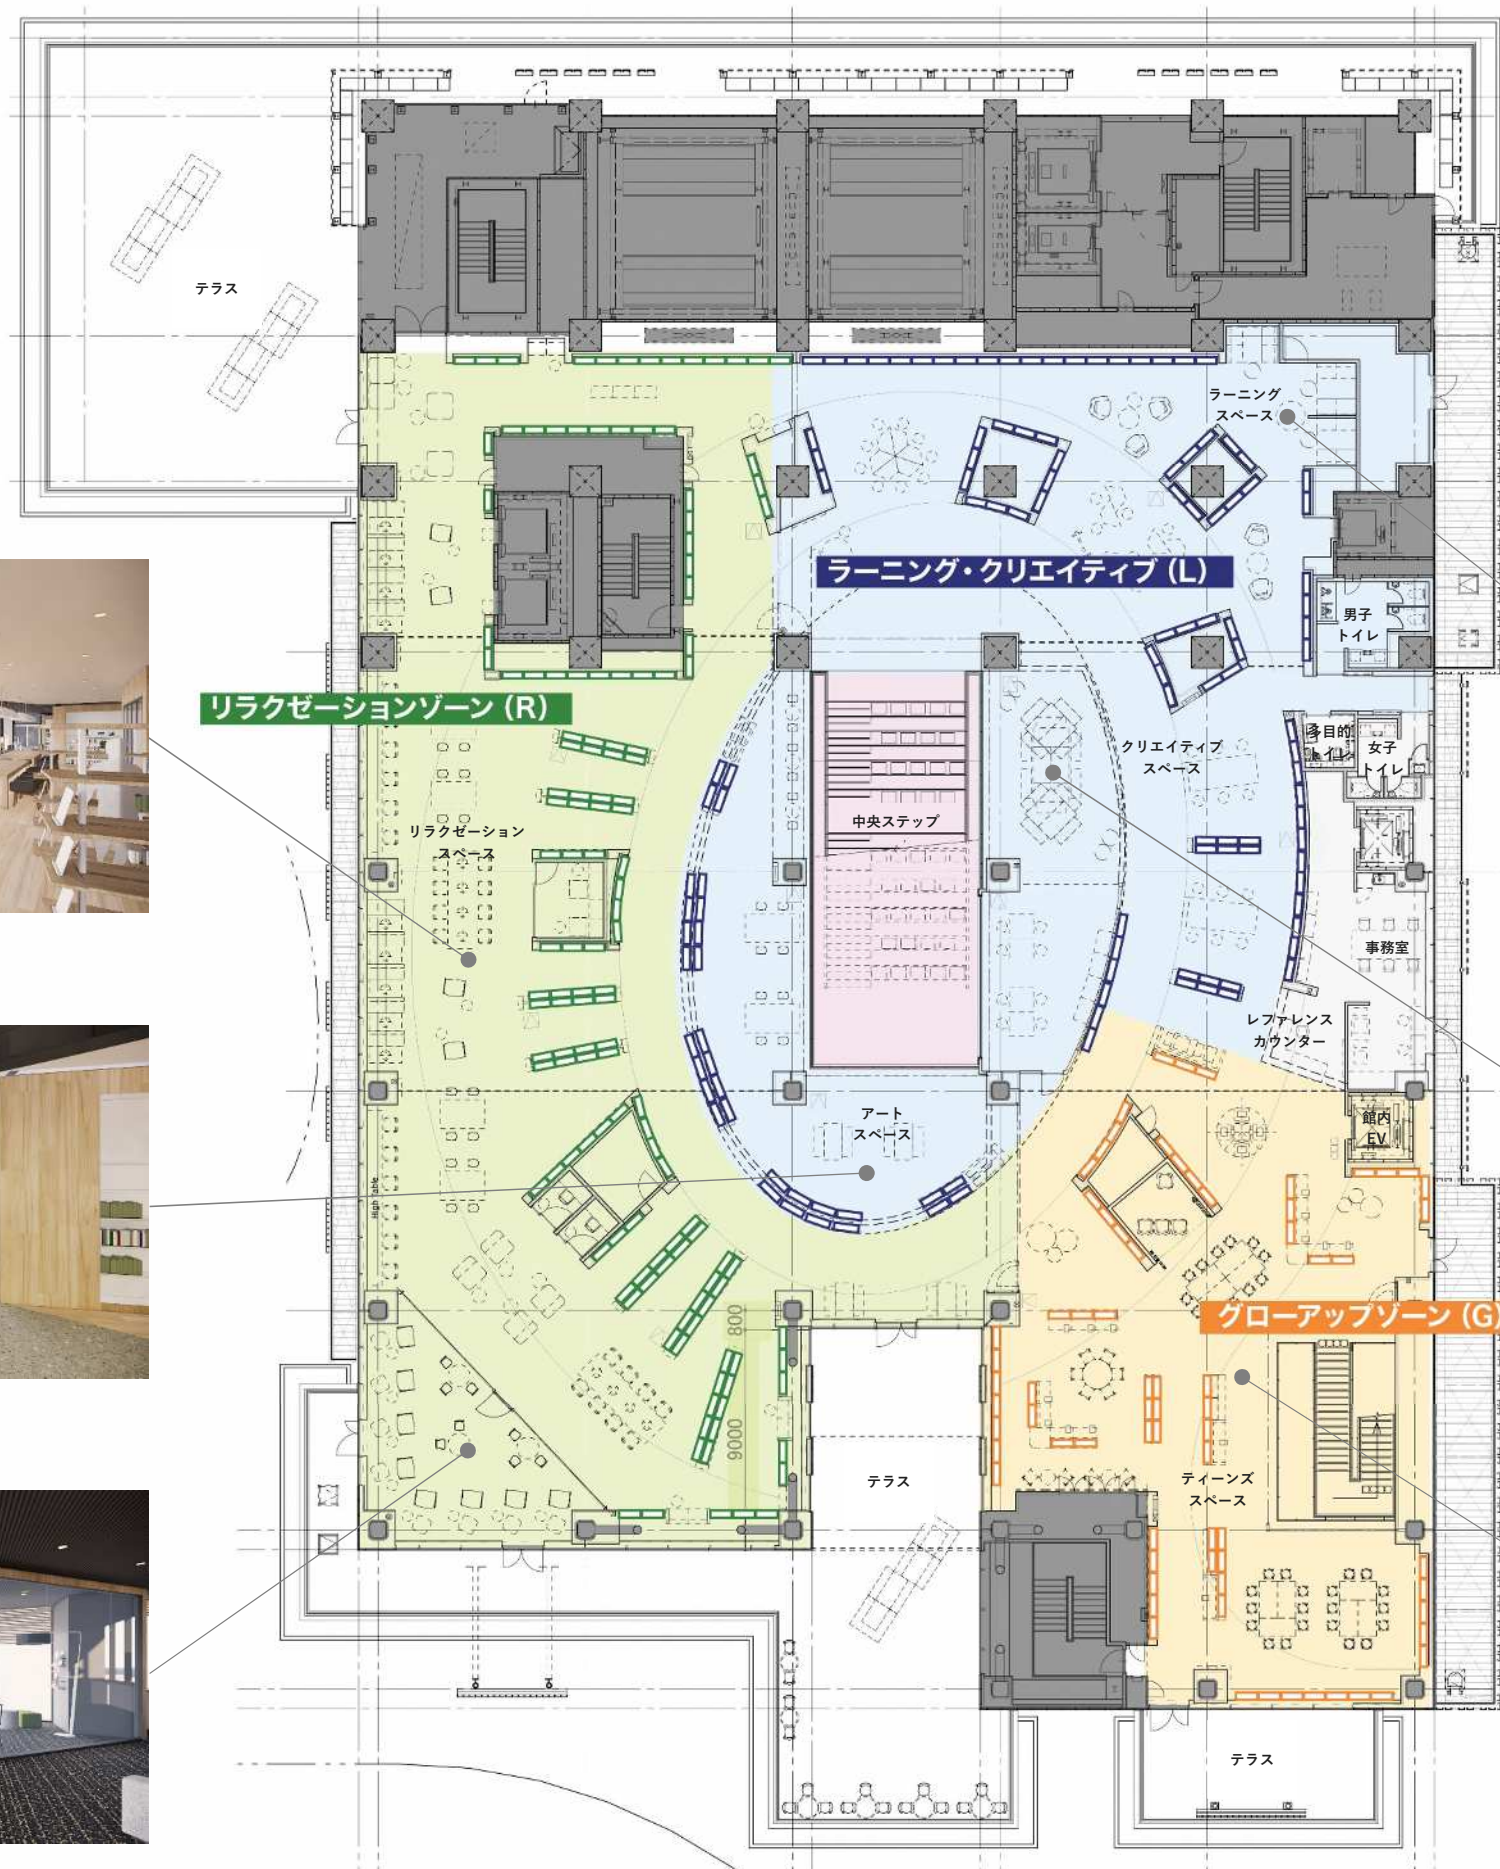

名称	収納可能冊数	座席予定数
ラーニング・クリエイティブゾーン	23,000冊	110席
リラクゼーションゾーン	28,000冊	100席
グローアップゾーン	16,000冊	60席
合計	106,000冊	520席

