カフェ平面図

別添資料２

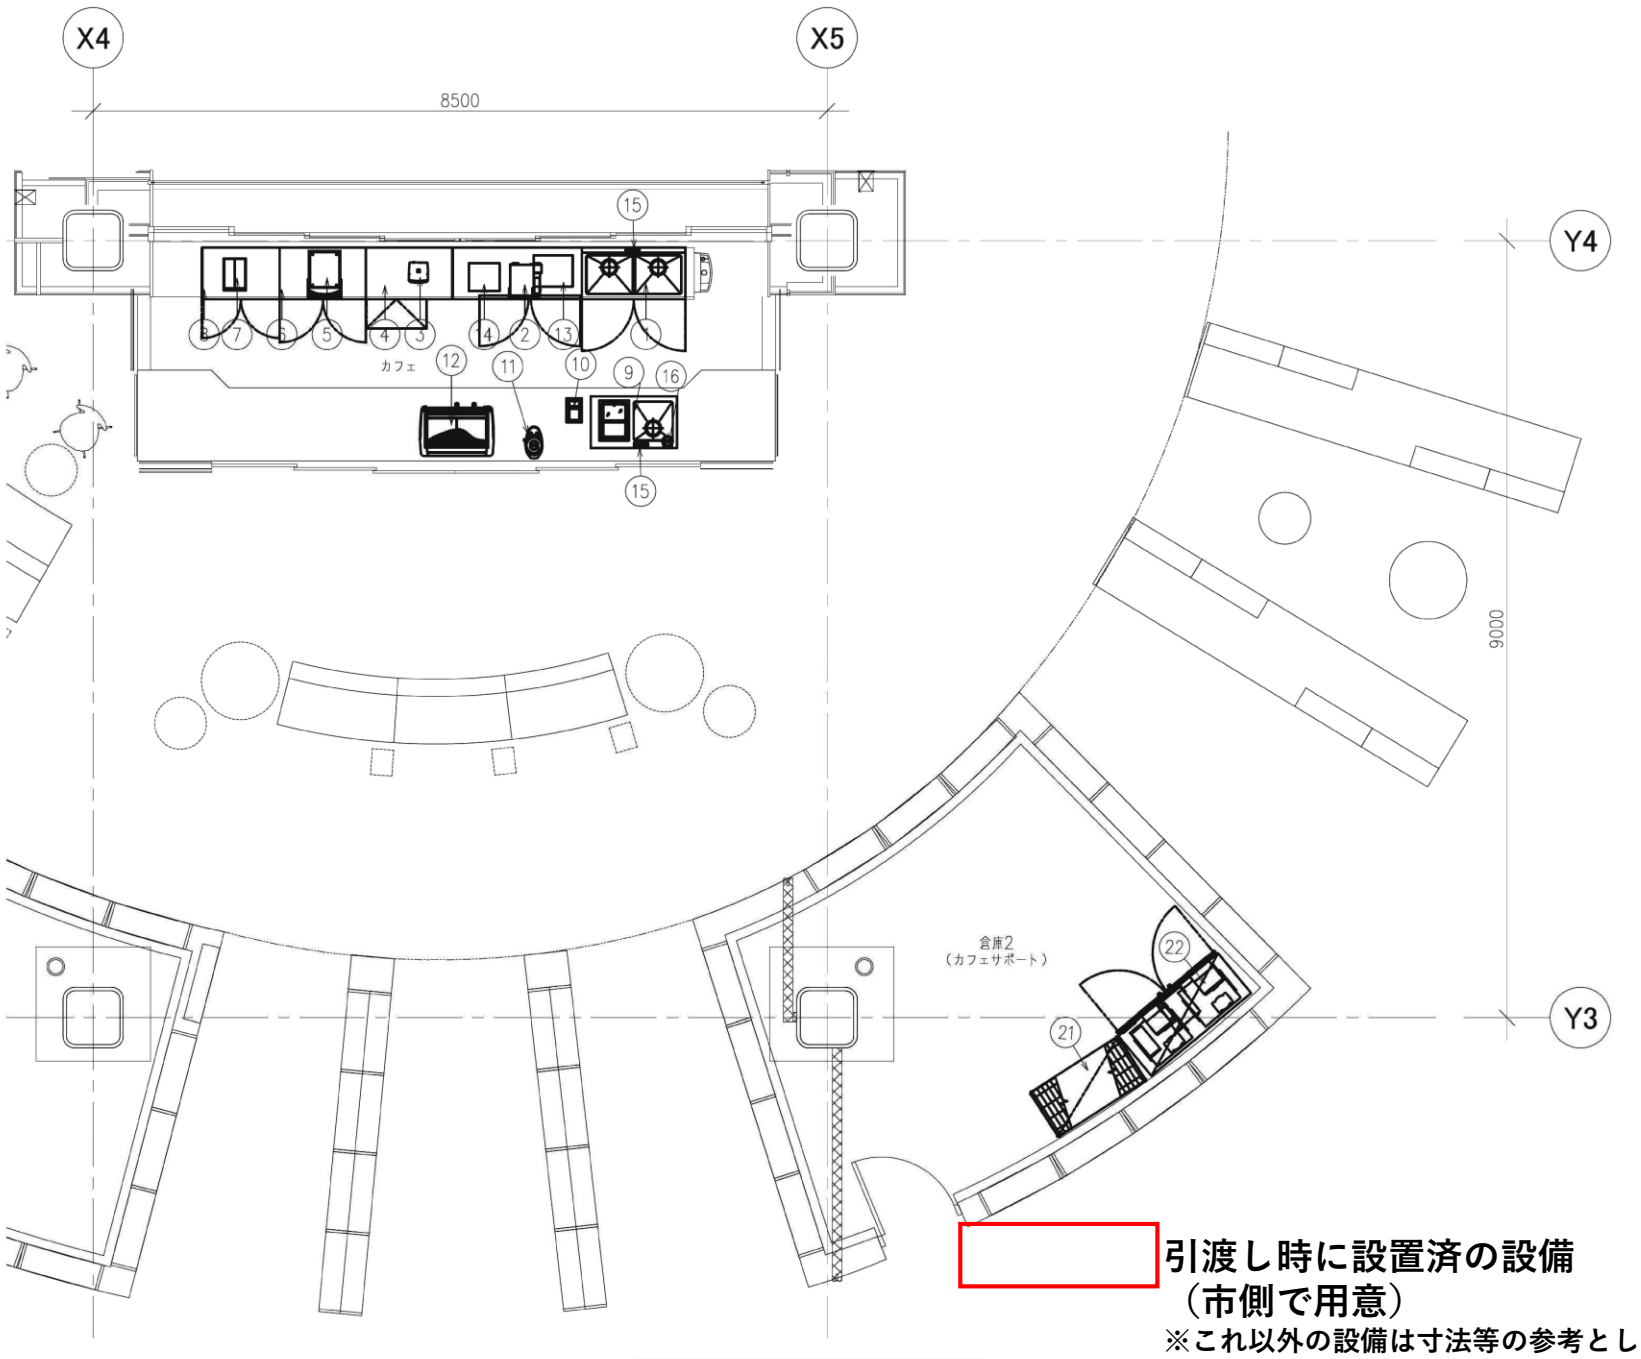

厨房器具配置図　S=1/50

引渡し時に設置済の設備（市側で用意）

※これ以外の設備は寸法等の参考として記載している。必要なものは運営事業者側で用意すること。

形式、電気容量等は参考値とする

厨房器具リスト

No.	品名	形式	台数	寸法(mm) W	D	H	配管口径(A) 給水	給湯	排水 機器側	排水 設備側	都市ガス 口径 A	都市ガス kW	電気(60Hz,kW) 単相100V	単相200V	三相200V	フード	備考	重量
	<カフェ>																	
1	二槽シンク		1	1200	600	800	15×2	15×2	40×2	50×2							下部キャビネット	50Kg
2	テーブル形冷凍冷蔵庫	RFT-150SNG	1	1500	600	800			φ30	蒸発皿			0.502				（別途発注） 310L(冷蔵室151L、冷凍室159L)/強制蒸発皿仕様	87Kg
3	スムージーブレンダー	STEALTH	1	220	235	440							1.3				（別途発注）	8Kg
4	キューブアイスメーカー		1	1000	600	800	15		20	50			0.53				（別途発注）	75Kg
5	コーヒーマシン	CT-F(100)	1	383	555	710	15		φ50	50			1.4				（別途発注）	38Kg
6	キャビネットテーブル		1	1000	600	800												45Kg
7	グラインダー	ILGD-10JP	1	255	368	748							0.53				（別途発注）	25Kg
8	キャビネットテーブル		1	900	600	800												40Kg
9	アイスピン付シンク		1	1000	600	800	15	15	40×2	50×2								40Kg
10	ノックボックス		1	179	278	140											（別途発注）	2Kg
11	エスプレッソ専用オンデマンドミル	ENEA(OD)	1	195	370	510							0.24				（別途発注）	10Kg
12	エスプレッソコーヒーマシン	M39TE-DT/2(TS)	1	855	570	595	15		φ50	耐熱50				3.8			（別途発注）電流19A要 単相仕様	84Kg
13	オーブン電子レンジ	BALMUDA The Range	1	450	412	330							1.27				（別途発注）	12Kg
14	トースター	BALMUDA The Toaster	1	357	321	209							1.3				（別途発注）	5Kg
15	超小型電気瞬間湯沸器		2	135	91.5	185.5	15×2							5.0×2			2.9号	2Kg
16	脱着式浄水器	HK-50G	1	120	122	258	15										（別途発注）	2Kg
	<カフェサポート>																	
21	シェルフ	SC-1219LxSCP-1900	1	1214	612	1923											（別途発注）棚：4段	35Kg
22	冷凍冷蔵庫	HRF-150AFT	1	1500	650	1910			φ30	蒸発皿			0.645				（別途発注） 999L(冷蔵室500L、冷凍室499L)/強制蒸発皿仕様	157Kg
	合計												7.717	13.8				